

Министерство архитектуры и строительства Республики Беларусь

АТТЕСТАТ СООТВЕТСТВИЯ № 0005312-ПР

Выдан **Обществу с ограниченной ответственностью
«ПроектЭлектроСетьСтрой»**

212002, г. Могилев, ул. Чайковского, д. 11, оф. 514

Учетный номер плательщика **791381434**

Аттестат соответствия выдан на основании решения
от **25 июля 2025 г.** сроком на пять лет и включен в реестр
аттестатов соответствия **25 июля 2025 г.**

Аттестат соответствия действителен по **24 июля 2030 г.**

На право осуществления:

**3. Разработка разделов проектной документации на объектах
строительства первого-четвертого классов сложности:**

3.3. архитектурные решения;

3.6. инженерное оборудование, сети и системы:


3.6.1. электроснабжение, силовое электрооборудование и
электроосвещение.

Заместитель Министра
архитектуры и строительства
Республики Беларусь



А.О.Шваюнов

В соответствии с пунктом 10 статьи 33 Кодекса Республики Беларусь об архитектурной, градостроительной и строительной деятельности обладатель аттестата соответствия обязан ежегодно с 1 по 31 декабря подтверждать соответствие квалификационным требованиям.

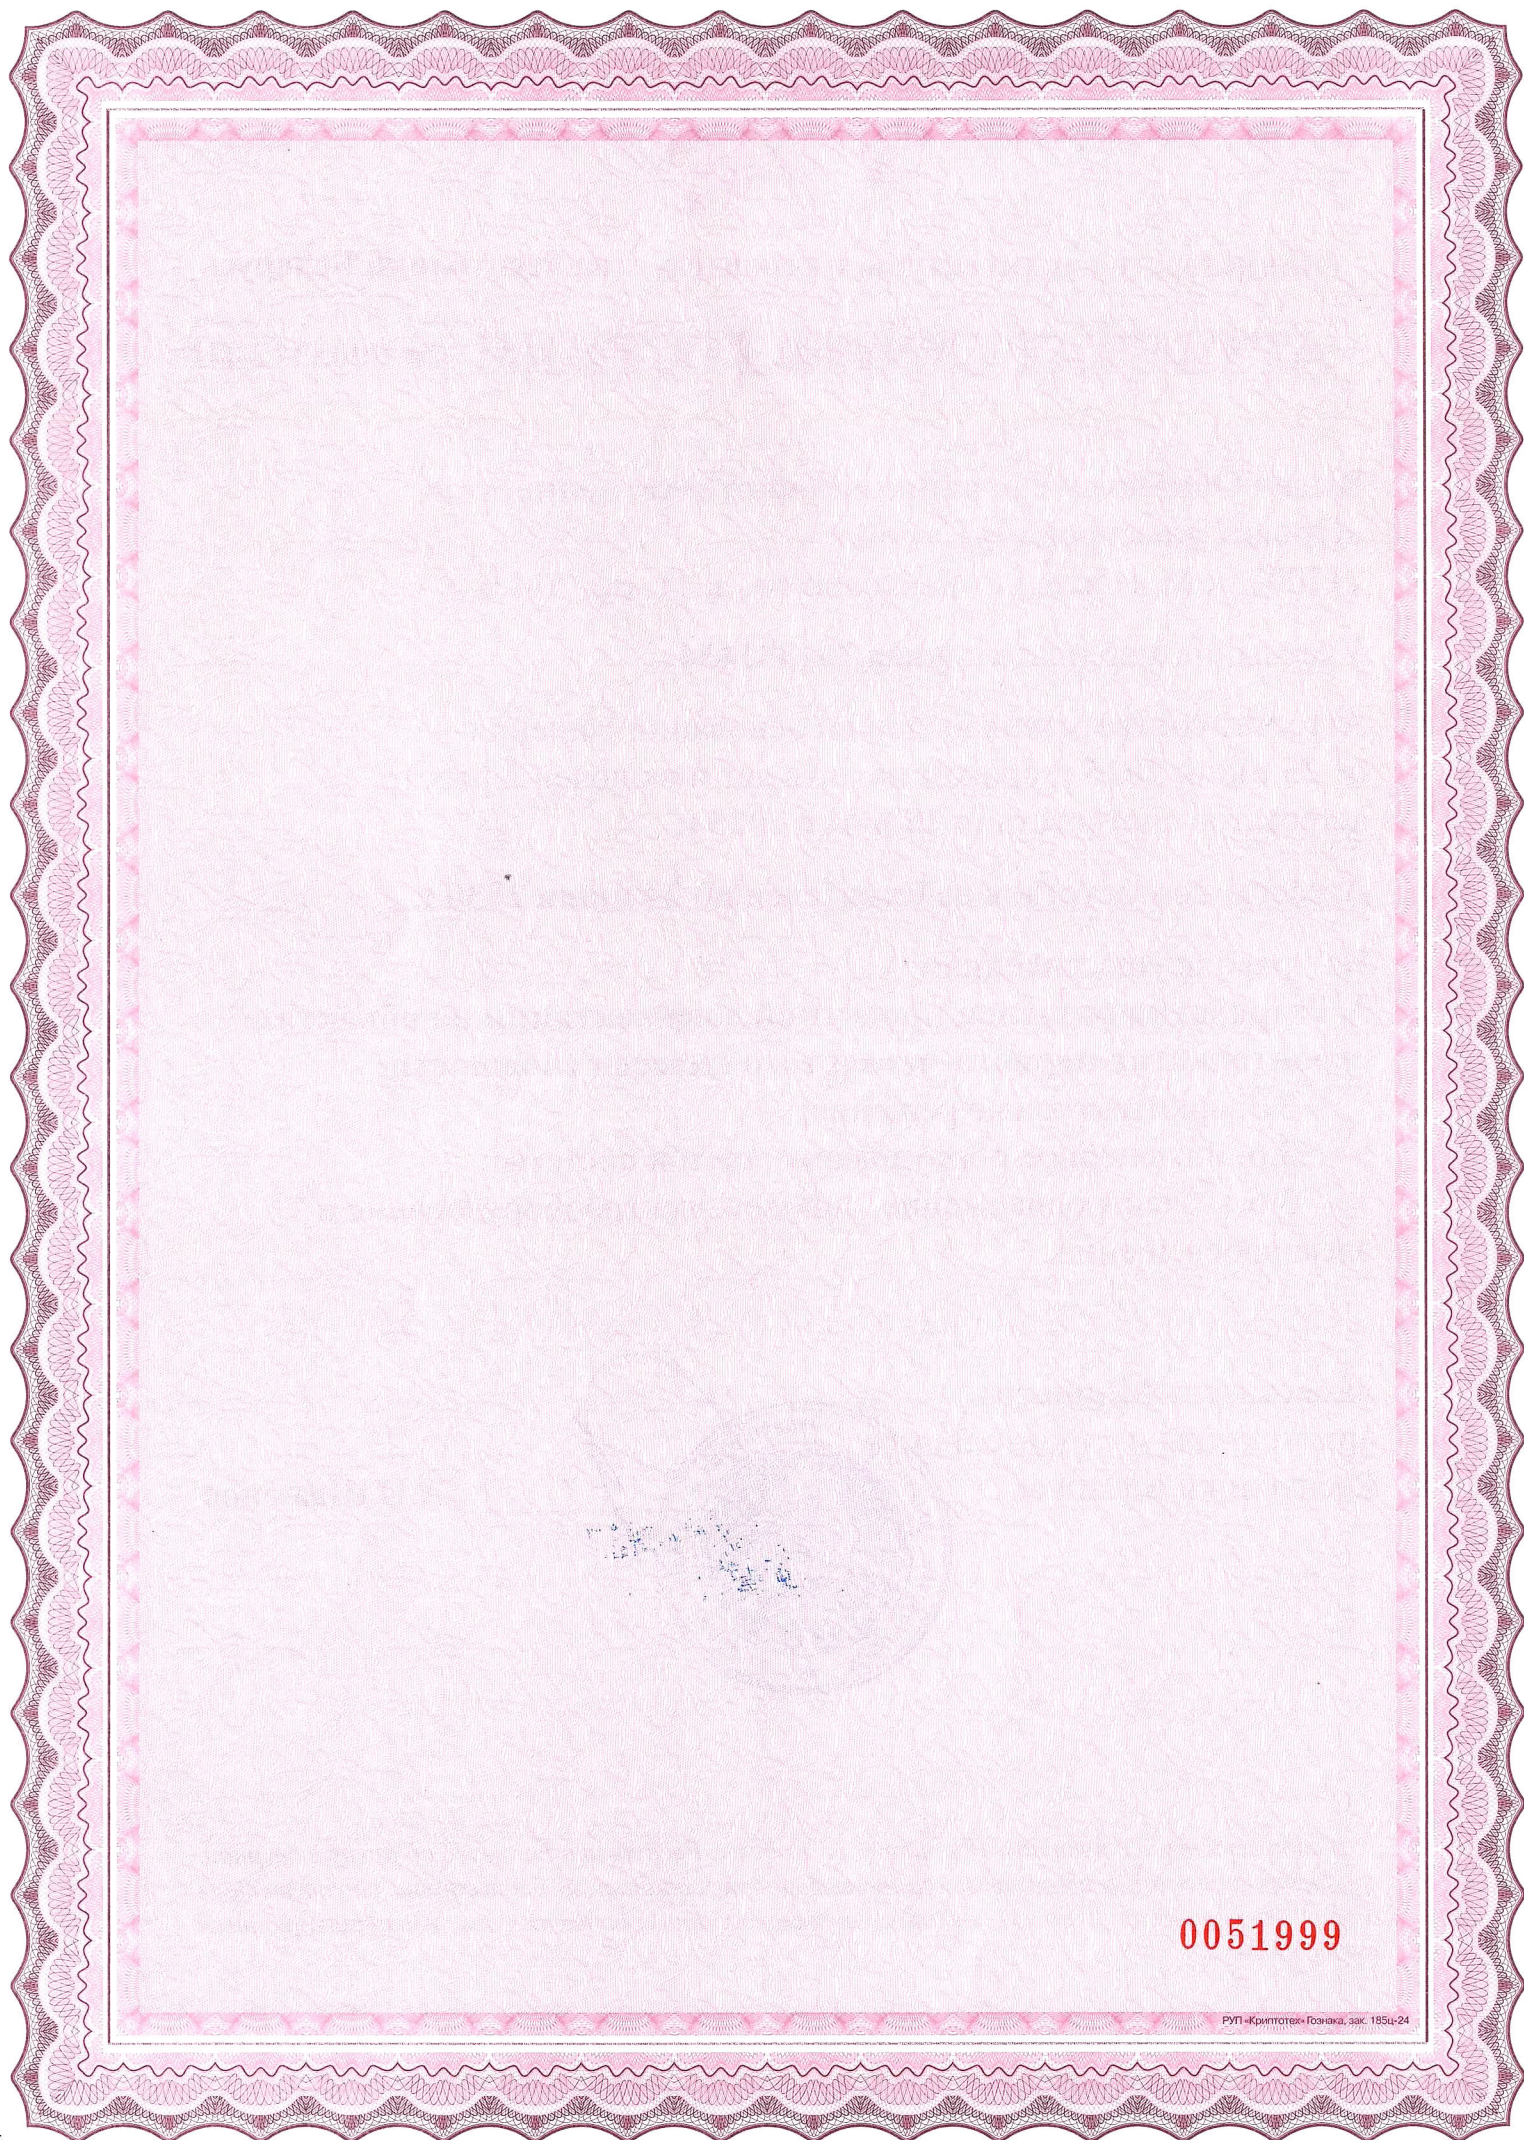

0051999